


Gevelaanzichten

Aanzicht	Tekeningnummer	Status	Datum	Papierformaat
noordgevel	08_02-01	Definitief	14-10-2022	A3-landscape
noordgevel raster	08_02-01a	Definitief	18-05-2022	A3-landscape
oostgevel	08_02-02	Definitief	10-06-2022	A3-landscape
oostgevel raster	08_02-02a	Definitief	18-05-2022	A3-landscape
zuidgevel	08_02-03	Definitief	18-05-2022	A3-landscape
zuidgevel raster	08_02-03a	Definitief	18-05-2022	A3-landscape
westgevel	08_02-04	Definitief	18-05-2022	A3-landscape
westgevel raster	08_02-04a	Definitief	18-05-2022	A3-landscape
binnentuin noordgevel	08_02-05	Definitief	18-05-2022	A3-landscape
binnentuin noordgevel raster	08_02-05a	Definitief	18-05-2022	A3-landscape
binnentuin oostgevel	08_02-06	Definitief	14-10-2022	A3-landscape
binnentuin oostgevel raster	08_02-06a	Definitief	18-05-2022	A3-landscape
binnentuin zuidgevel	08_02-07	Definitief	10-06-2022	A3-landscape
binnentuin zuidgevel raster	08_02-07a	Definitief	18-05-2022	A3-landscape
binnentuin westgevel	08_02-08	Definitief	14-10-2022	A3-landscape
binnentuin westgevel raster	08_02-08a	Definitief	18-05-2022	A3-landscape

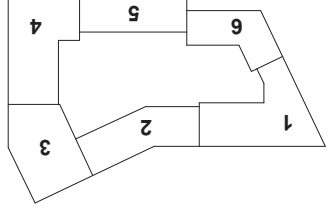

Deze overzichtstekening is ter informatie en geen contractstuk.

Onderwerp
08_gevelaanzichten

Architect
Team V Architectuur

Status
Definitief

Datum
14-10-2022



Papier formaat
A3

Tekeningnummer
08_02-000

**PARK
HYDE**

A new hub
for living & leisure

Noordgevel Aanzicht

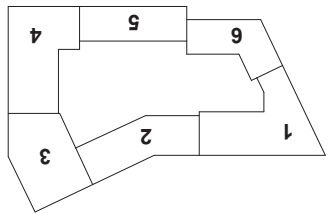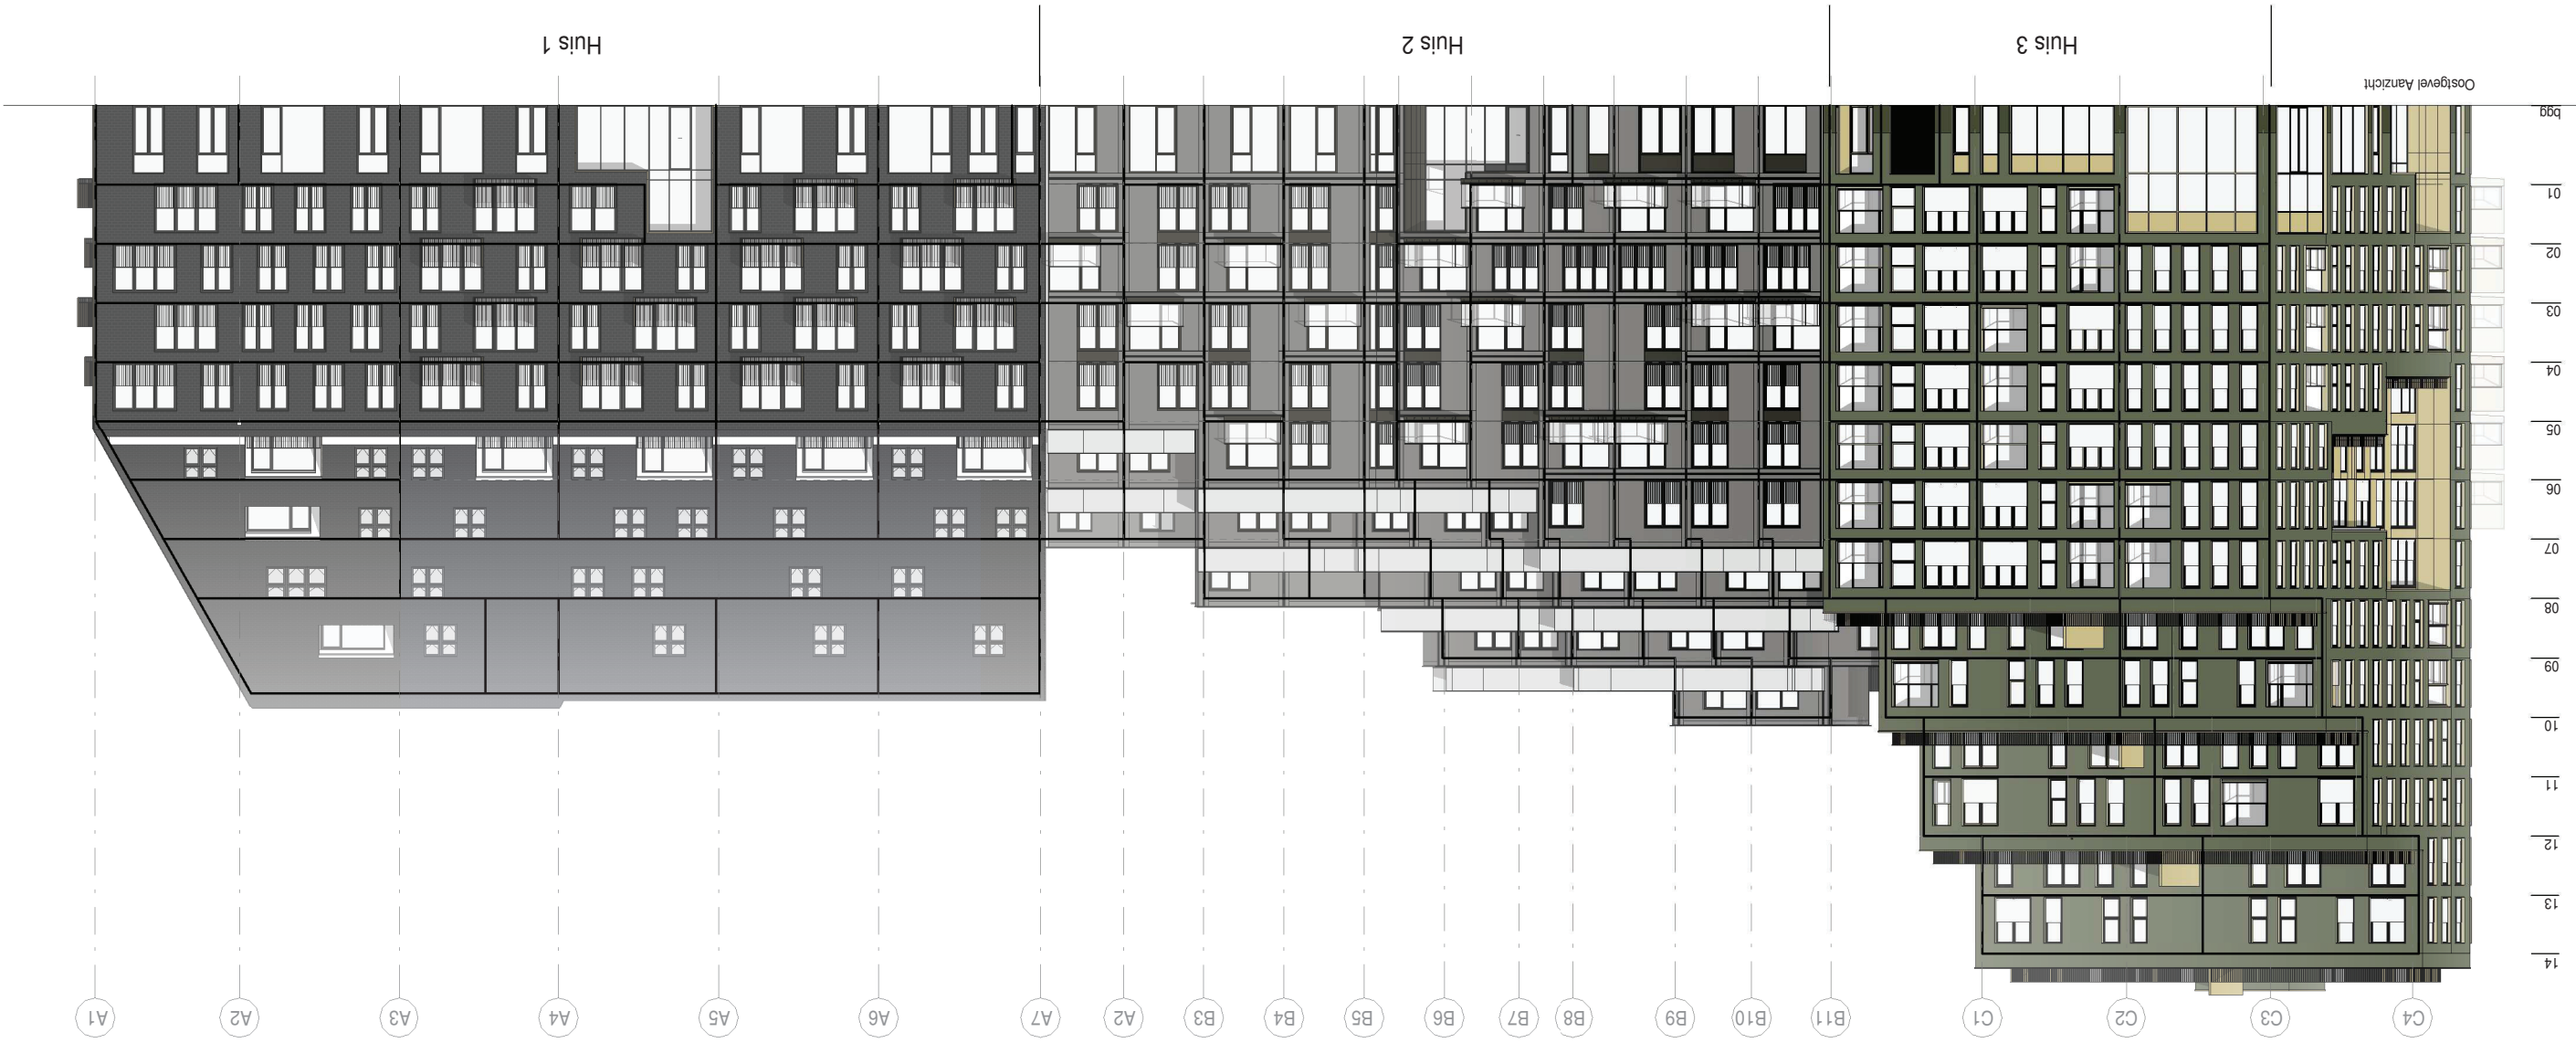

Deze gevel beelden zijn indicatief voor waar puien komen en welke draairichtingen gelden.
Deze overzichtstekening is ter informatie en geen contractstuk.


Onderwerp 08_gevelaanzichten
Architect Team V Architectuur
Status Definitief
Datum 14-10-2022
Papier formaat A3
Tekeningnummer 08_02-01

PARK HYDE
A new hub for living & leisure

Oostgevel Aanzicht



Deze gevel beelden zijn indicatief voor waar puien komen en welke draairichtingen gelden.
Deze overzichtstekening is ter informatie en geen contractstuk.

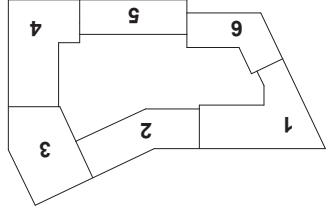

Onderwerp
08_gevelaanzichten

Architect
Team V Architectuur

Status
Definitief

Datum
10-06-2022


Papier formaat
A3

Tekeningnummer
08_02-02

PARK HYDE

A new hub
for living & leisure

Zuidgevel Aanzicht

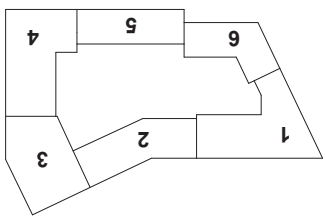

Deze gevel beelden zijn indicatief voor waar puien komen en welke draairichtingen gelden.
Deze overzichtstekening is ter informatie en geen contractstuk.

Onderwerp
08_gevelaanzichten

Architect
Team V Architectuur

Status
Definitief

Datum
18-05-2022


Papier formaat
A3

Tekeningnummer
08_02-03


**PARK
HYDE**

A new hub
for living & leisure

Westgevel Aanzicht

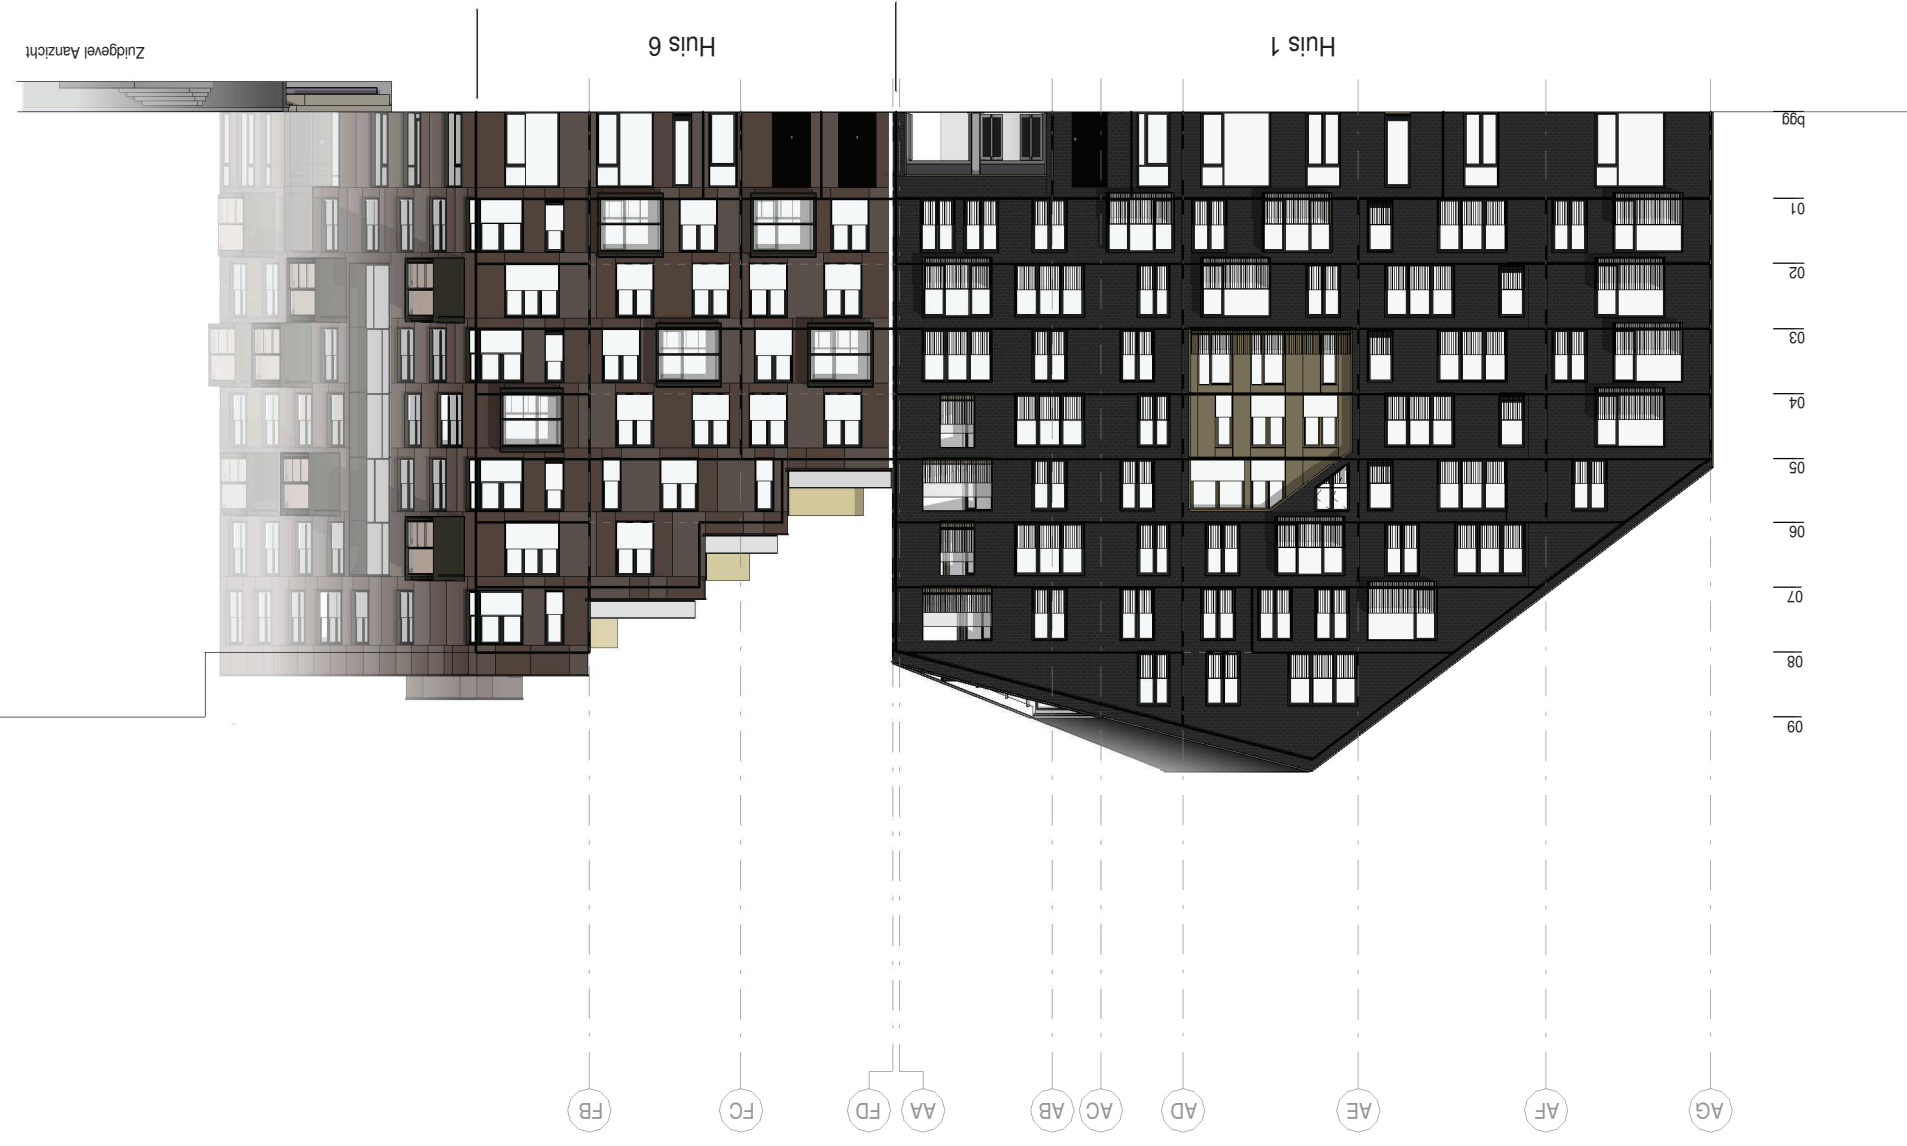


Deze gevel beelden zijn indicatief voor waar puien komen en welke draairichtingen gelden.
Deze overzichtstekening is ter informatie en geen contractstuk.

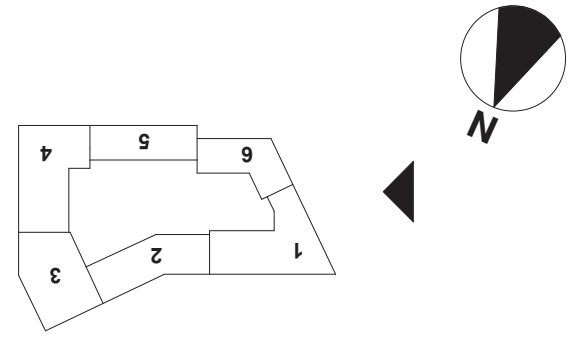

Onderwerp 08_gevelaanzichten
Architect Team V Architectuur
Status Definitief
Datum 18-05-2022
Papier formaat A3
Tekeningnummer 08_02-04

A new hub
for living & leisure
PARK HYDE

Binnentuin Noordgevel Aanzicht

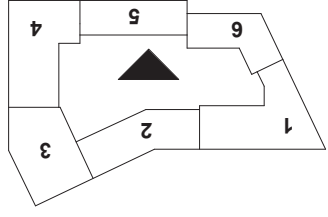

Deze gevel beelden zijn indicatief voor waar puien komen en welke draaitichtingen gelden.
Deze overzichtstekening is ter informatie en geen contractstuk.

Tekeningnummer
08_02-05

Papier formaat
A3

Datum
18-05-2022

Status
Definitief


Architect
Team V Architectuur

Onderwerp
08_geveelaanzichten


**PARK
HYDE**

A new hub
for living & leisure

Binnentuin Oostgevel Aanzicht

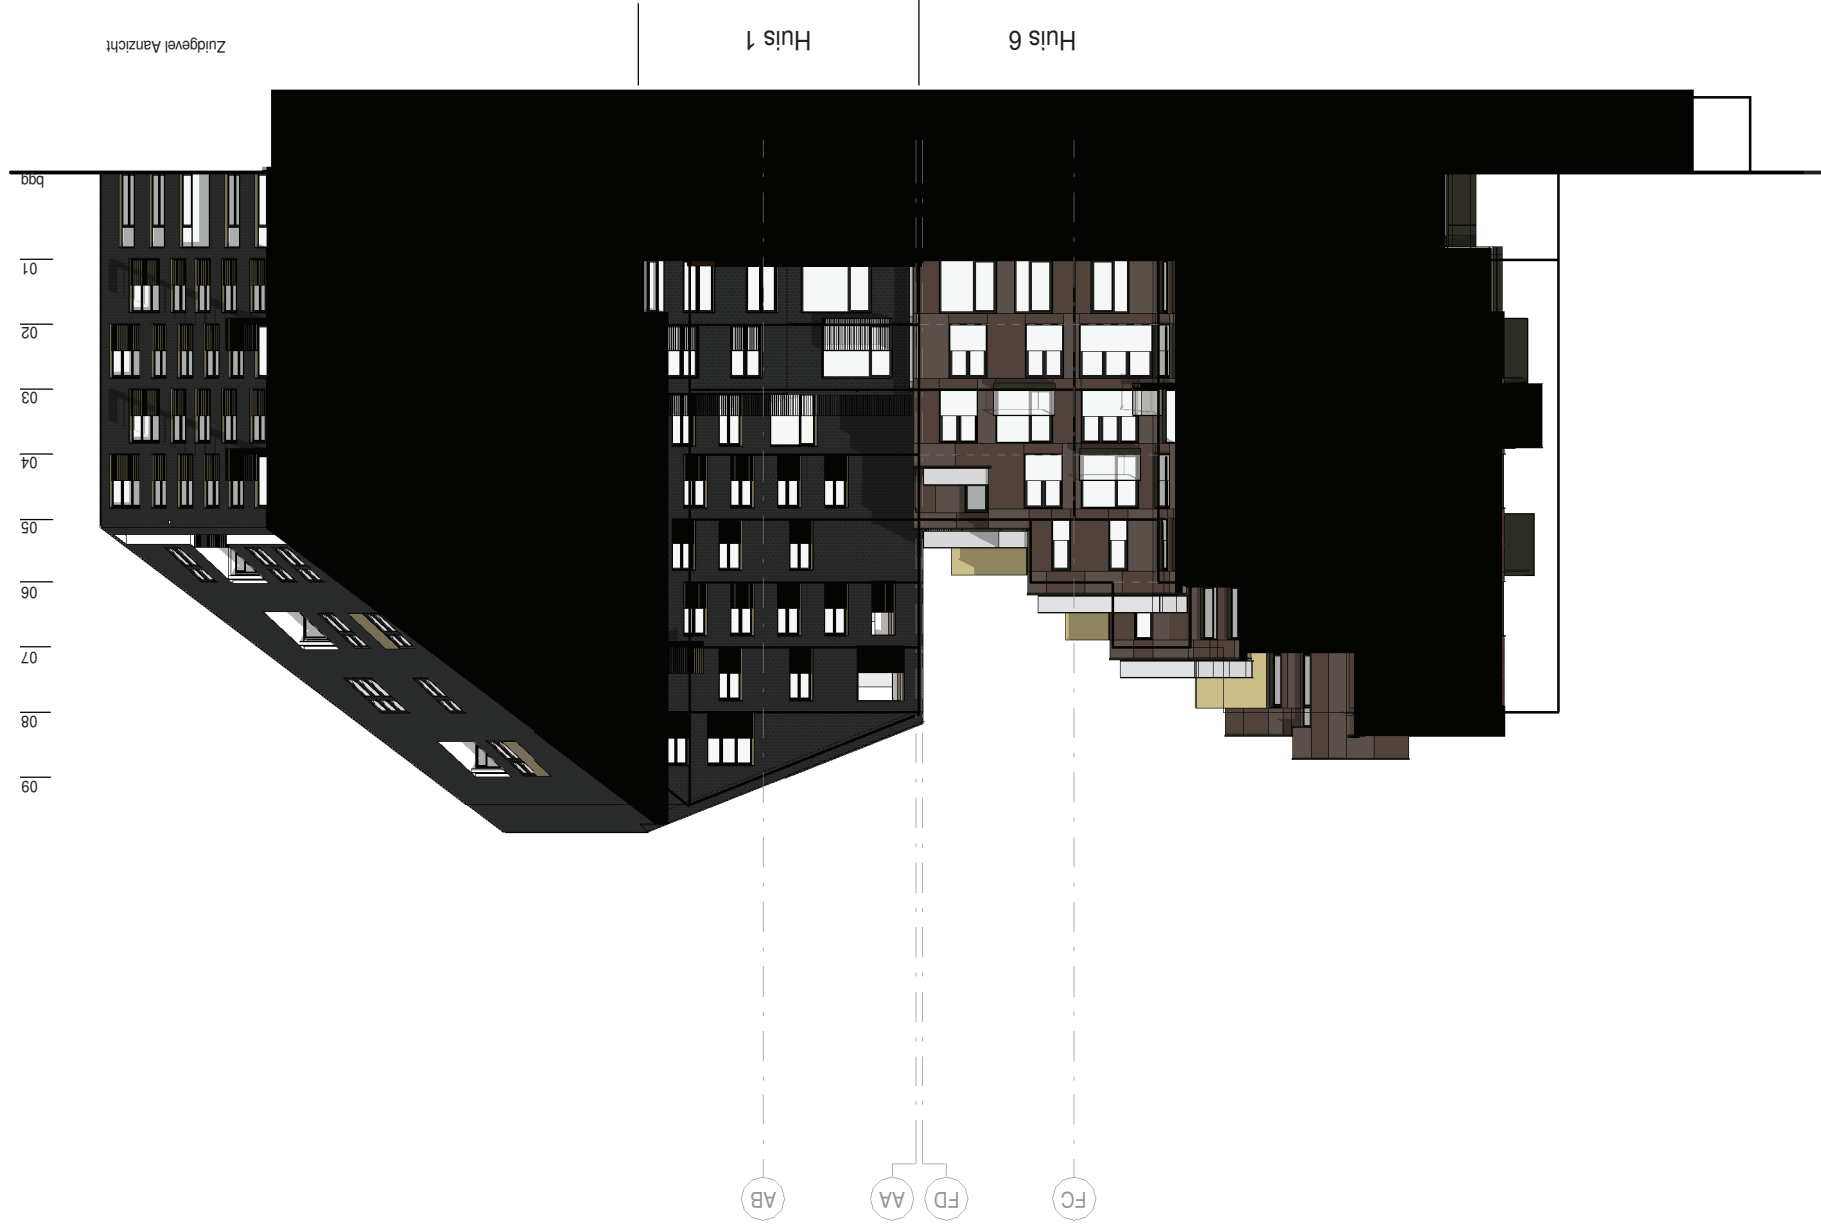

Deze gevel beelden zijn indicatief voor waar puien komen en welke draairichtingen gelden.
Deze overzichtstekening is ter informatie en geen contractstuk.

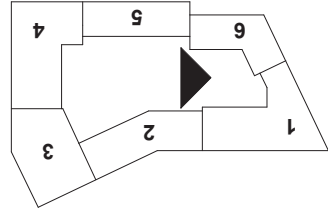


Onderwerp 08_gevelaanzichten
Architect Team V Architectuur
Status Definitief
Datum 10-06-2022
Papier formaat A3
Tekeningnummer 08_02-06


A new hub
for living & leisure
PARK HYDE

Binnentuin Zuidgevel Aanzicht

Westgevel Aanzicht

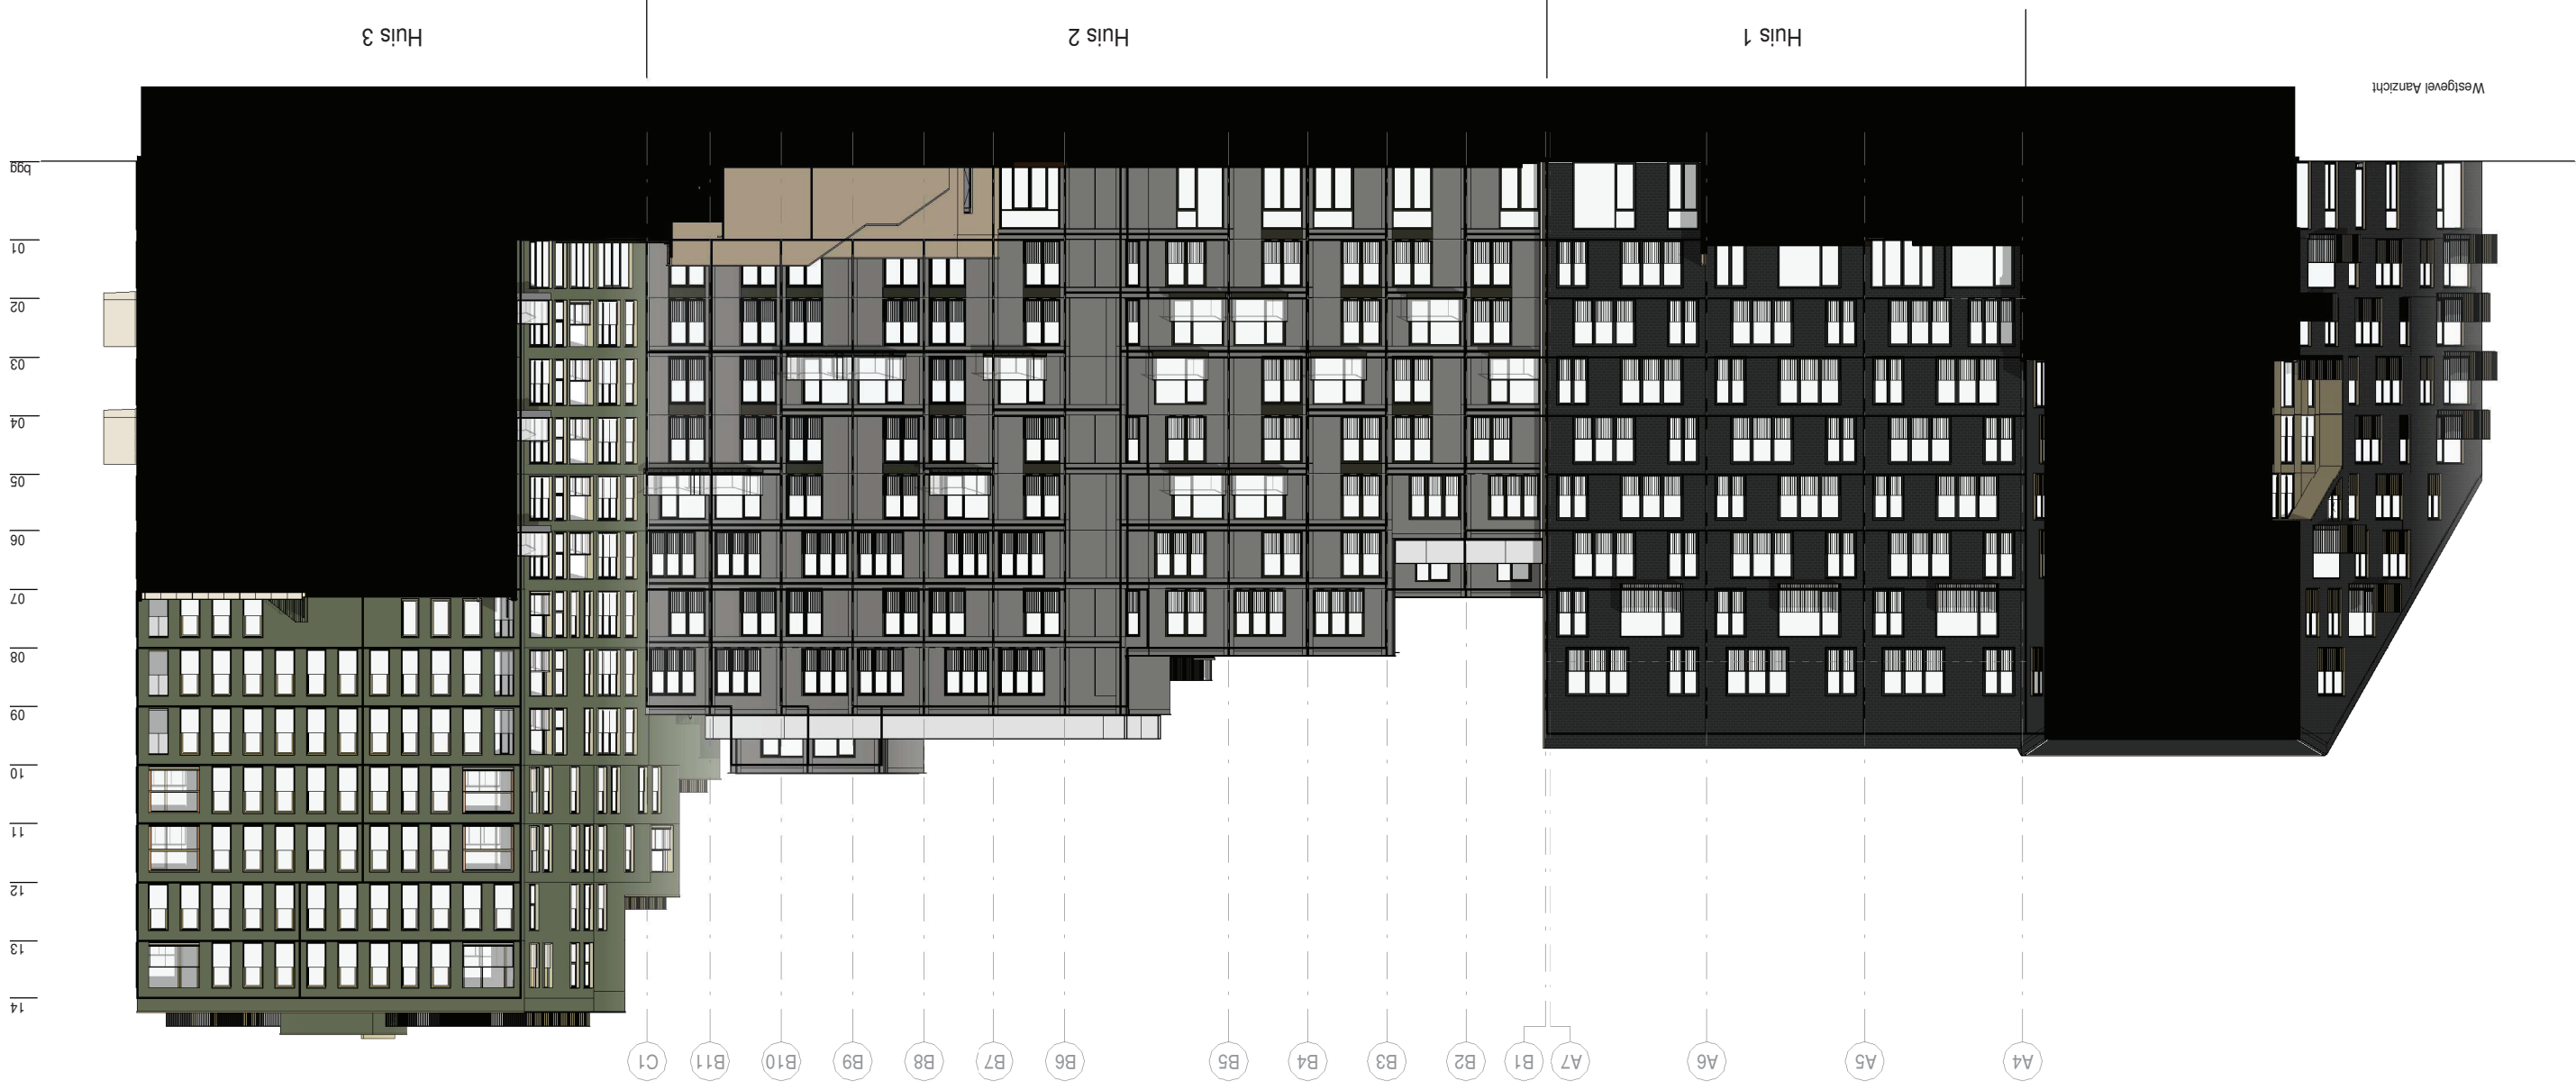

Deze gevel beelden zijn indicatief voor waar puien komen en welke draairichtingen gelden.
Deze overzichtstekening is ter informatie en geen contractstuk.

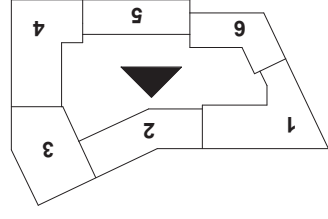

Onderwerp
08_gevelaanzichten

Architect
Team V Architectuur

Status
Definitief

Datum
10-06-2022

Papier formaat
A3

Tekeningnummer
08_02-07


A new hub
for living & leisure

PARK HYDE

Binnenruimte Westgevel Aanzicht



Deze gevel beelden zijn indicatief voor waar puien komen en welke draairichtingen gelden.
Deze overzichtstekening is ter informatie en geen contractstuk.

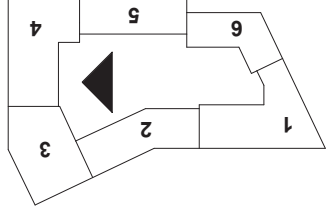


Onderwerp 08_gevelaanzichten
Architect Team V Architectuur
Status Definitief
Datum 14-10-2022
Papier formaat A3
Tekeningnummer 08_02-08

A new hub
for living & leisure
PARK HYDE

Oostgevel aanzicht raster

	Huis 3						Huis 4					
	Restaurant	Vluchtgang	Entree	Beheer	Commerciële functie	Vluchtgang	Fietsen- stalling	Sportschool	Entree	Sportschool	Sportschool	Sportschool
01					C03 3.01.03		D02 4.01.01	D03a 4.01.02	D04 4.01.03	D03b 4.01.04	D05 4.01.05	D05 4.01.05
02	C06 3.02.03		C07a 3.02.04		C04 3.02.06		D02 4.02.01	D10-sp 4.02.02	D11 4.02.03	D01-sp 4.02.04	D28 4.02.05	D28 4.02.05
03	C06 3.03.03		C07a 3.03.04		C04 3.03.06		D02 4.03.01	D03a 4.03.02	D15 4.03.03	D03b 4.03.04	D05 4.03.05	D05 4.03.05
04	C06 3.04.03		C13a 3.04.04		C04 3.04.06		D02 4.04.01	D16a 4.04.02	D17 4.04.03	D01-sp 4.04.04	D28 4.04.05	D28 4.04.05
05	C16 3.05.03		C13a 3.05.04		C04 3.05.06		D02 4.05.01	D03a 4.05.02	D18 4.05.03	D19 4.05.04	D05 4.05.05	D05 4.05.05
06			C13a 3.06.04		C04 3.06.06		D21 4.06.01	D10-sp 4.06.02	D11 4.06.03	D16b 4.06.04	D28 4.06.05	D28 4.06.05
07			C13b 3.07.04		C12 3.07.06			D22 4.07.01	D15 4.07.02	D03b 4.07.03	D05 4.07.04	D05 4.07.04
08		C20 3.08.02	C07a 3.08.03		C15a 3.08.05			D27 4.08.01	D33 4.08.02	D01-sp 4.08.03	D28 4.08.04	D28 4.08.04
09		C22 3.09.02	C07b 3.09.03		C15a 3.09.05							
10			C24 3.10.02		C15b 3.10.04							
11			C29 3.11.02		C15b 3.11.04							
12					C31 3.12.02							
13					C33 3.13.02							
14												

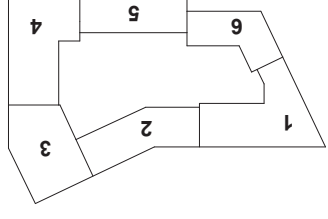

Deze gevel beelden zijn indicatief voor waar puien komen en welke draairichtingen gelden.
Deze overzichtstekening is ter informatie en geen contractstuk.


Onderwerp 08_gevelaanzichten
Architect Team V Architectuur
Status Definitief
Datum 18-05-2022
Papier formaat A3
Tekeningnummer 08_02-02a

PARK HYDE
A new hub for living & leisure

Zuidgevel aanzicht raster

Westgevel Aanzicht

	Huis 4			Huis 5						Huis 6							
01	D05	D06	D07	E05	E01-sp	E02	E04	E04-sp	E04	E04	E04	E04	E04	F10	F11	F12	F02
02	D28	D12a	D30	E04	E04	E04	E04	E04	E04	E04	E04	E04	E04	F10	F11	F12	F02
03	D05	D12b	D34	E04	E04	E04	E04	E04	E04	E04	E04	E04	E04	F09	F11	F12	F03
04	D28	D31a	D30	E04	E04	E04	E04	E04	E04	E04	E04	E04	E04	6.04.06.B	F12a	F11	F03
05	D05	D31b	D22a	E04	E04	E04	E04	E04	E04	E04	E04	E04	E04	F23	F11	F12	F03
06	D28	D12a	D32b	E04	E04	E04	E04	E04	E04	E04	E04	E04	E04	6.06.05.B	F12b	F11	F03
07	D05	D12b	D23	E04	E04	E04	E04	E04	E04	E04	E04	E04	E04	F25	F24	F12b	F03
08	D28	D26	E08	E11b	E11a	E10	E11a	E13-sp	E13	E13	E13	E12	E12				
09																	

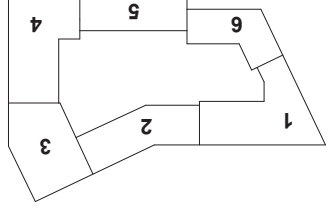


Deze gevel beelden zijn indicatief voor waar puien komen en welke draarichtingen gelden.
Deze overzichtstekening is ter informatie en geen contractstuk.

Onderwerp 08_gevelaanzichten
Architect Team V Architectuur
Status Definitief
Datum 18-05-2022
Papier formaat A3
Tekeningnummer 08_02-03a

PARK HYDE
A new hub for living & leisure

Westgevel aanzicht raster

	Huis 1						Huis 6		
01	A07 1.01.05	A16 1.01.04	A15 1.01.03	A14 1.01.02	F04 6.01.01.A	F13 6.01.02.A	F11 6.01.04	F02 6.00.02	
02	A17 1.02.05	A25 1.02.04	A24 1.02.03	A23 1.02.02	6.02.01.B	6.02.02.B	F12c 6.02.03.B		
03	A07 1.03.04	A16 1.03.03	A29a 1.03.02	A28 1.03.01	F14 6.03.01.A	F13 6.03.02.A	F11 6.03.04		
04	A17 1.04.04	A25 1.04.03	A29a 1.04.02	A31 1.04.01	6.04.01.B	6.04.02.B	F12a 6.04.03.B		
05	A32 1.05.04	A16 1.05.03	A29b 1.05.02	A45 1.05.01		F18 6.05.01.A	F11 6.05.04		
06	A33 1.06.03	A15 1.06.02	A31 1.06.01		6.06.01.B		F12b 6.06.02.B		
07	A35 1.07.03	A44 1.07.02.A	A36 1.07.01				F24 6.07.01		
08		1.08.02.B	A43 1.08.07.B						
09									


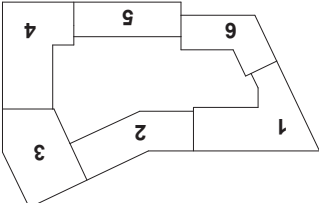


Deze gevel beelden zijn indicatief voor waar puien komen en welke draarichtingen gelden.
Deze overzichtstekening is ter informatie en geen contractstuk.

Onderwerp 08_gevelaanzichten
 Architect Team V Architectuur
 Status Definitief
 Schaal 1 : 350
 Datum 18-05-2022
 Papier formaat A3
 Tekeningnummer 08_02-04a



Binnentuin noordgevel aanzicht raster

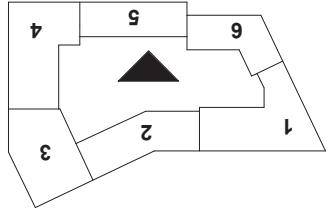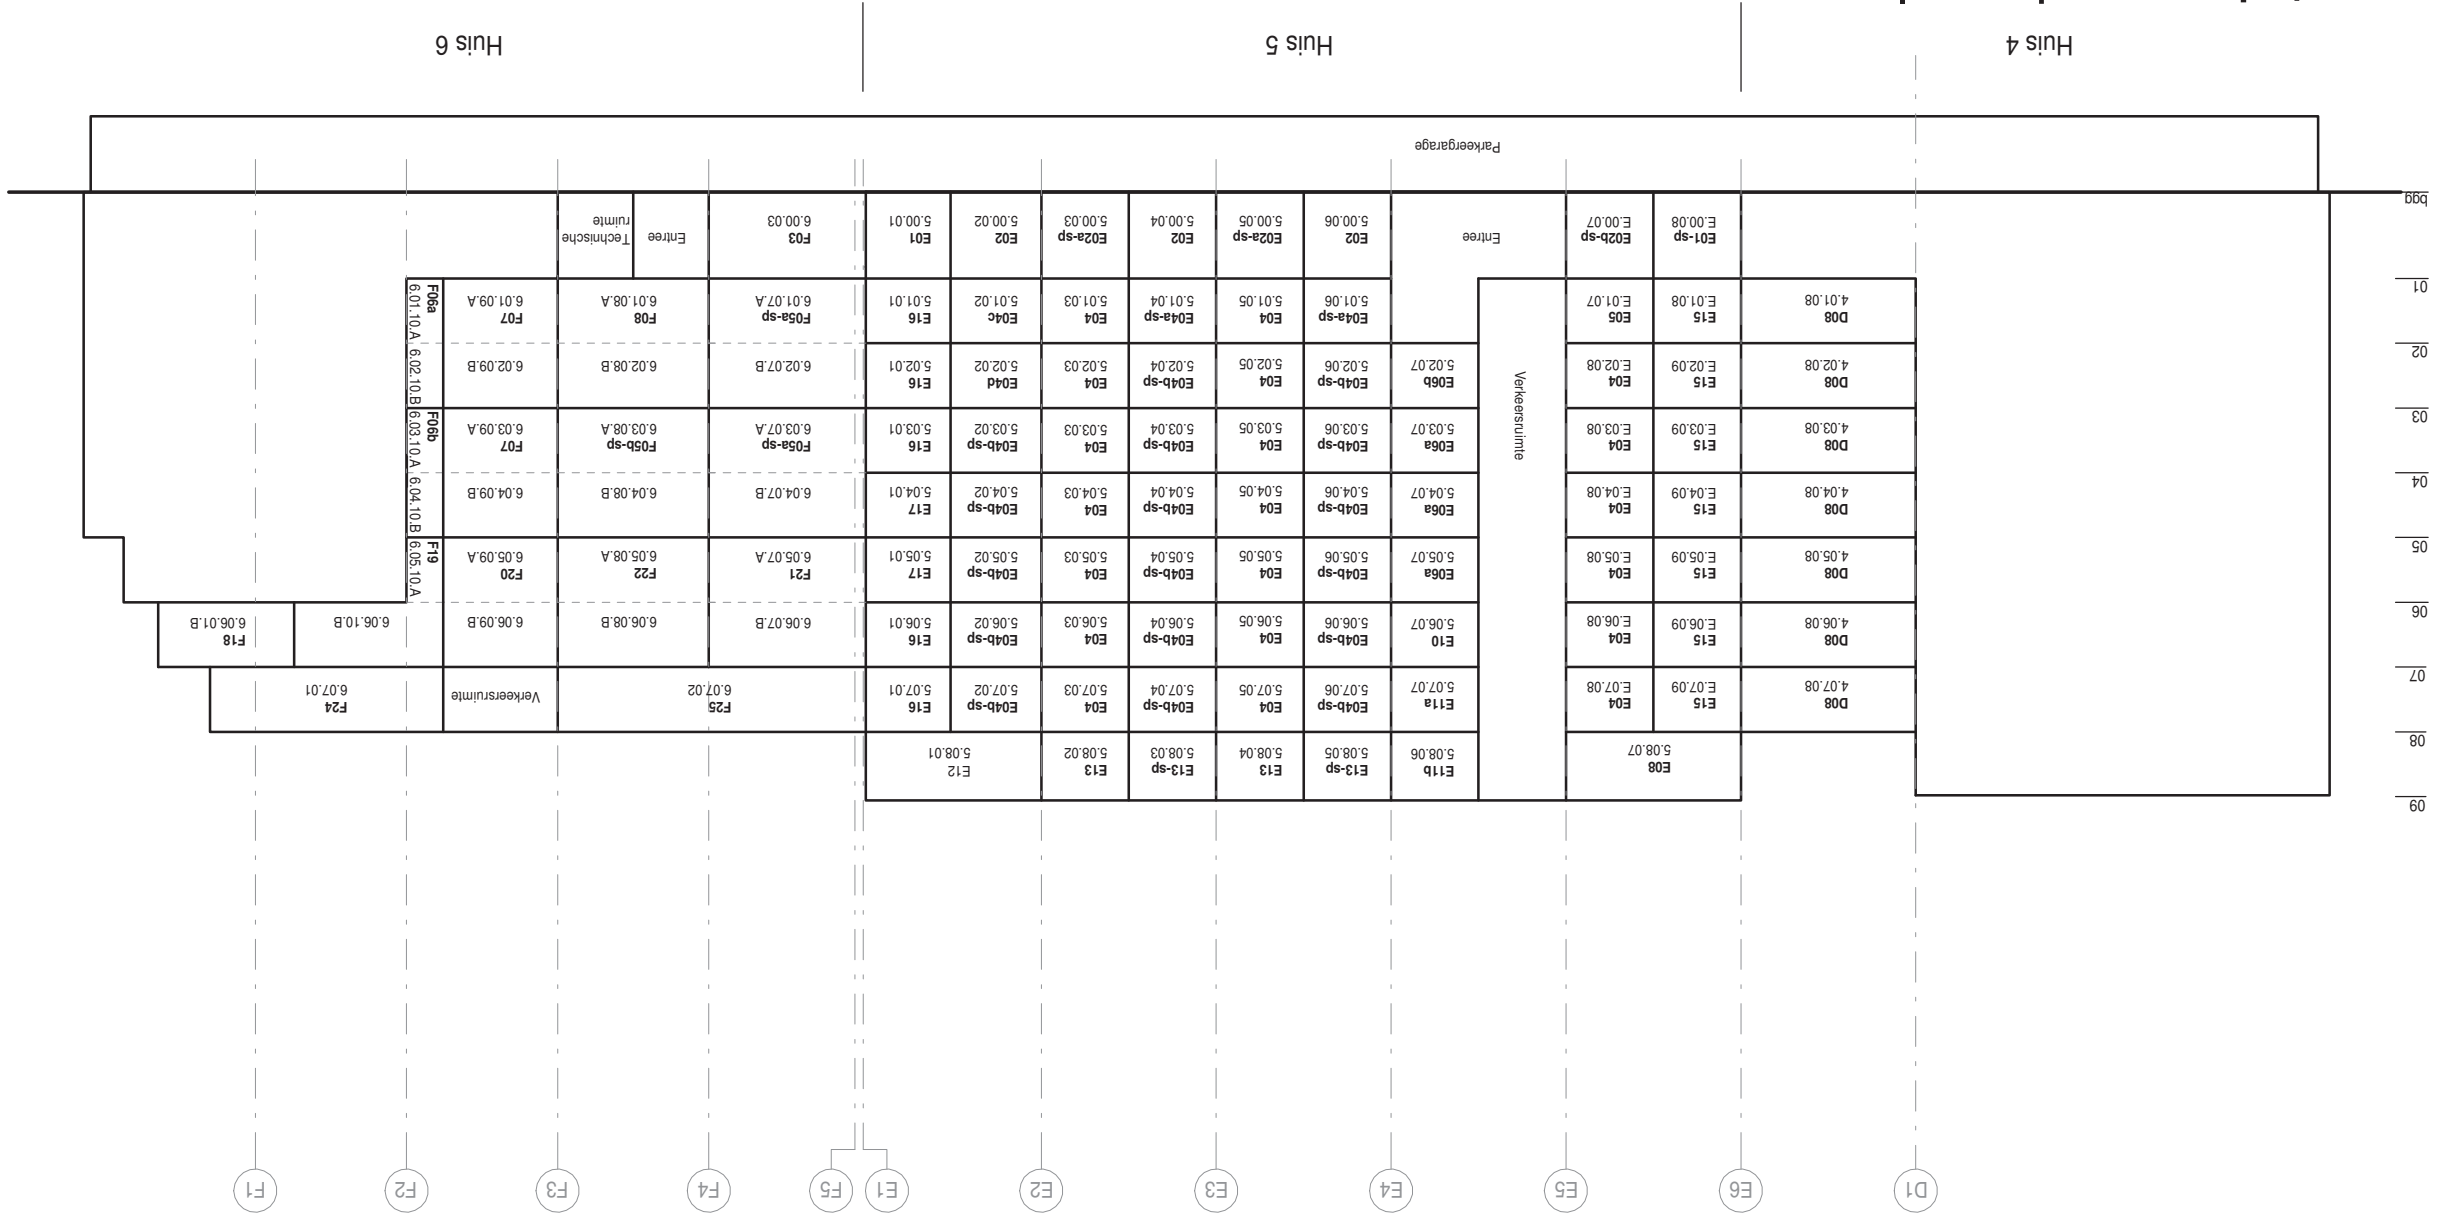


Deze gevel beelden zijn indicatief voor waar puien komen en welke draaicichtingen gelden.
Deze overzichtstekening is ter informatie en geen contractstuk.

Onderwerp 08_gevelaanzichten
Architect Team V Architectuur
Status Definitief
Datum 18-05-2022
Papier formaat A3


Tekeningnummer 08_02-05a

Binnentuin oostgevel aanzicht

raster

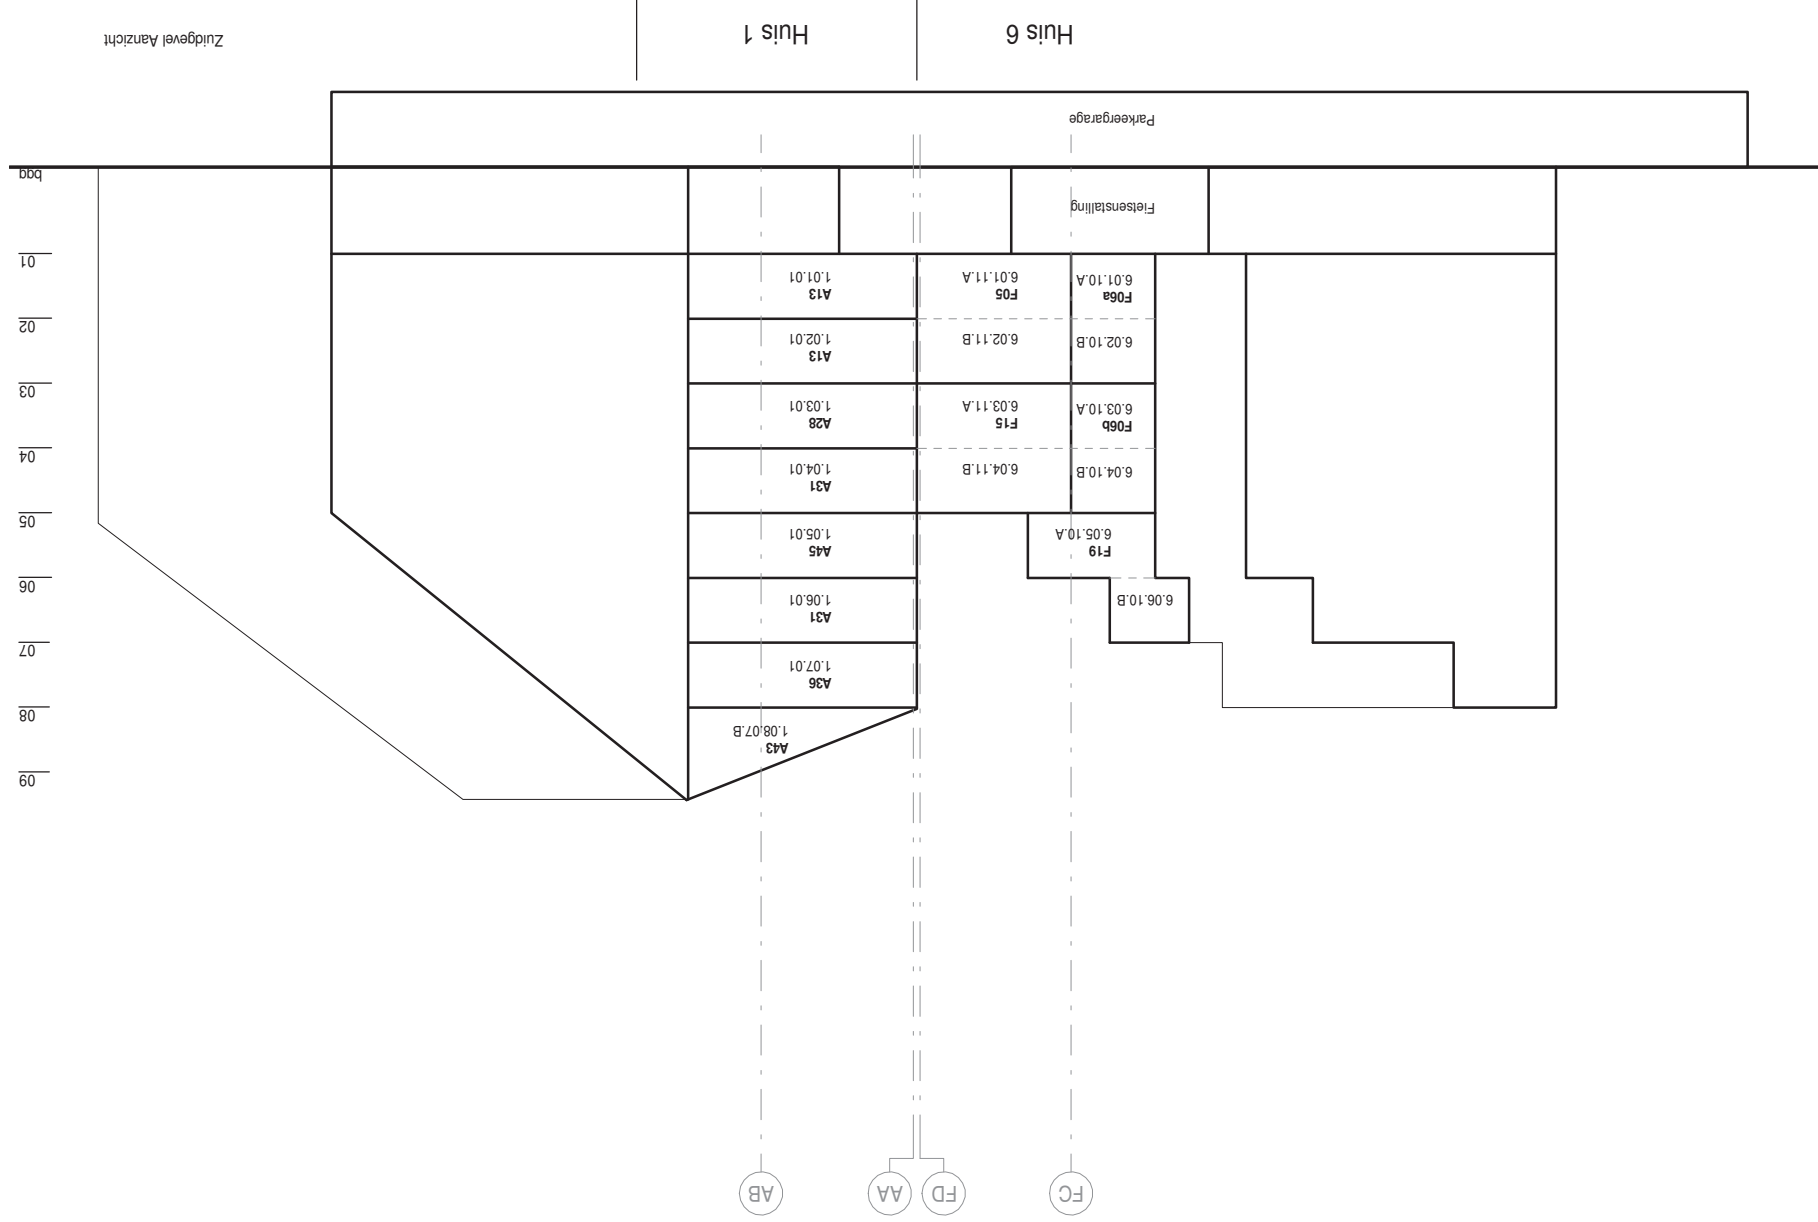

Deze gevel beelden zijn indicatief voor waar puien komen en welke draaitichtingen gelden.
Deze overzichtstekening is ter informatie en geen contractstuk.

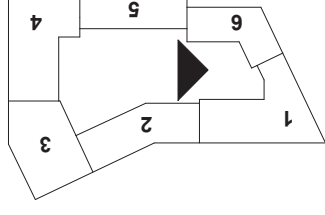



Onderwerp 08_gevelaanzichten
Architect Team V Architectuur
Status Definitief
Datum 18-05-2022
Papier formaat A3
Tekeningnummer 08_02-06a

PARK HYDE
A new hub
for living & leisure

Binnentuin zuidgevel aanzicht

raster

Westgevel Aanzicht

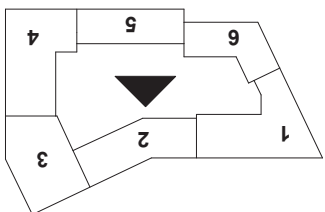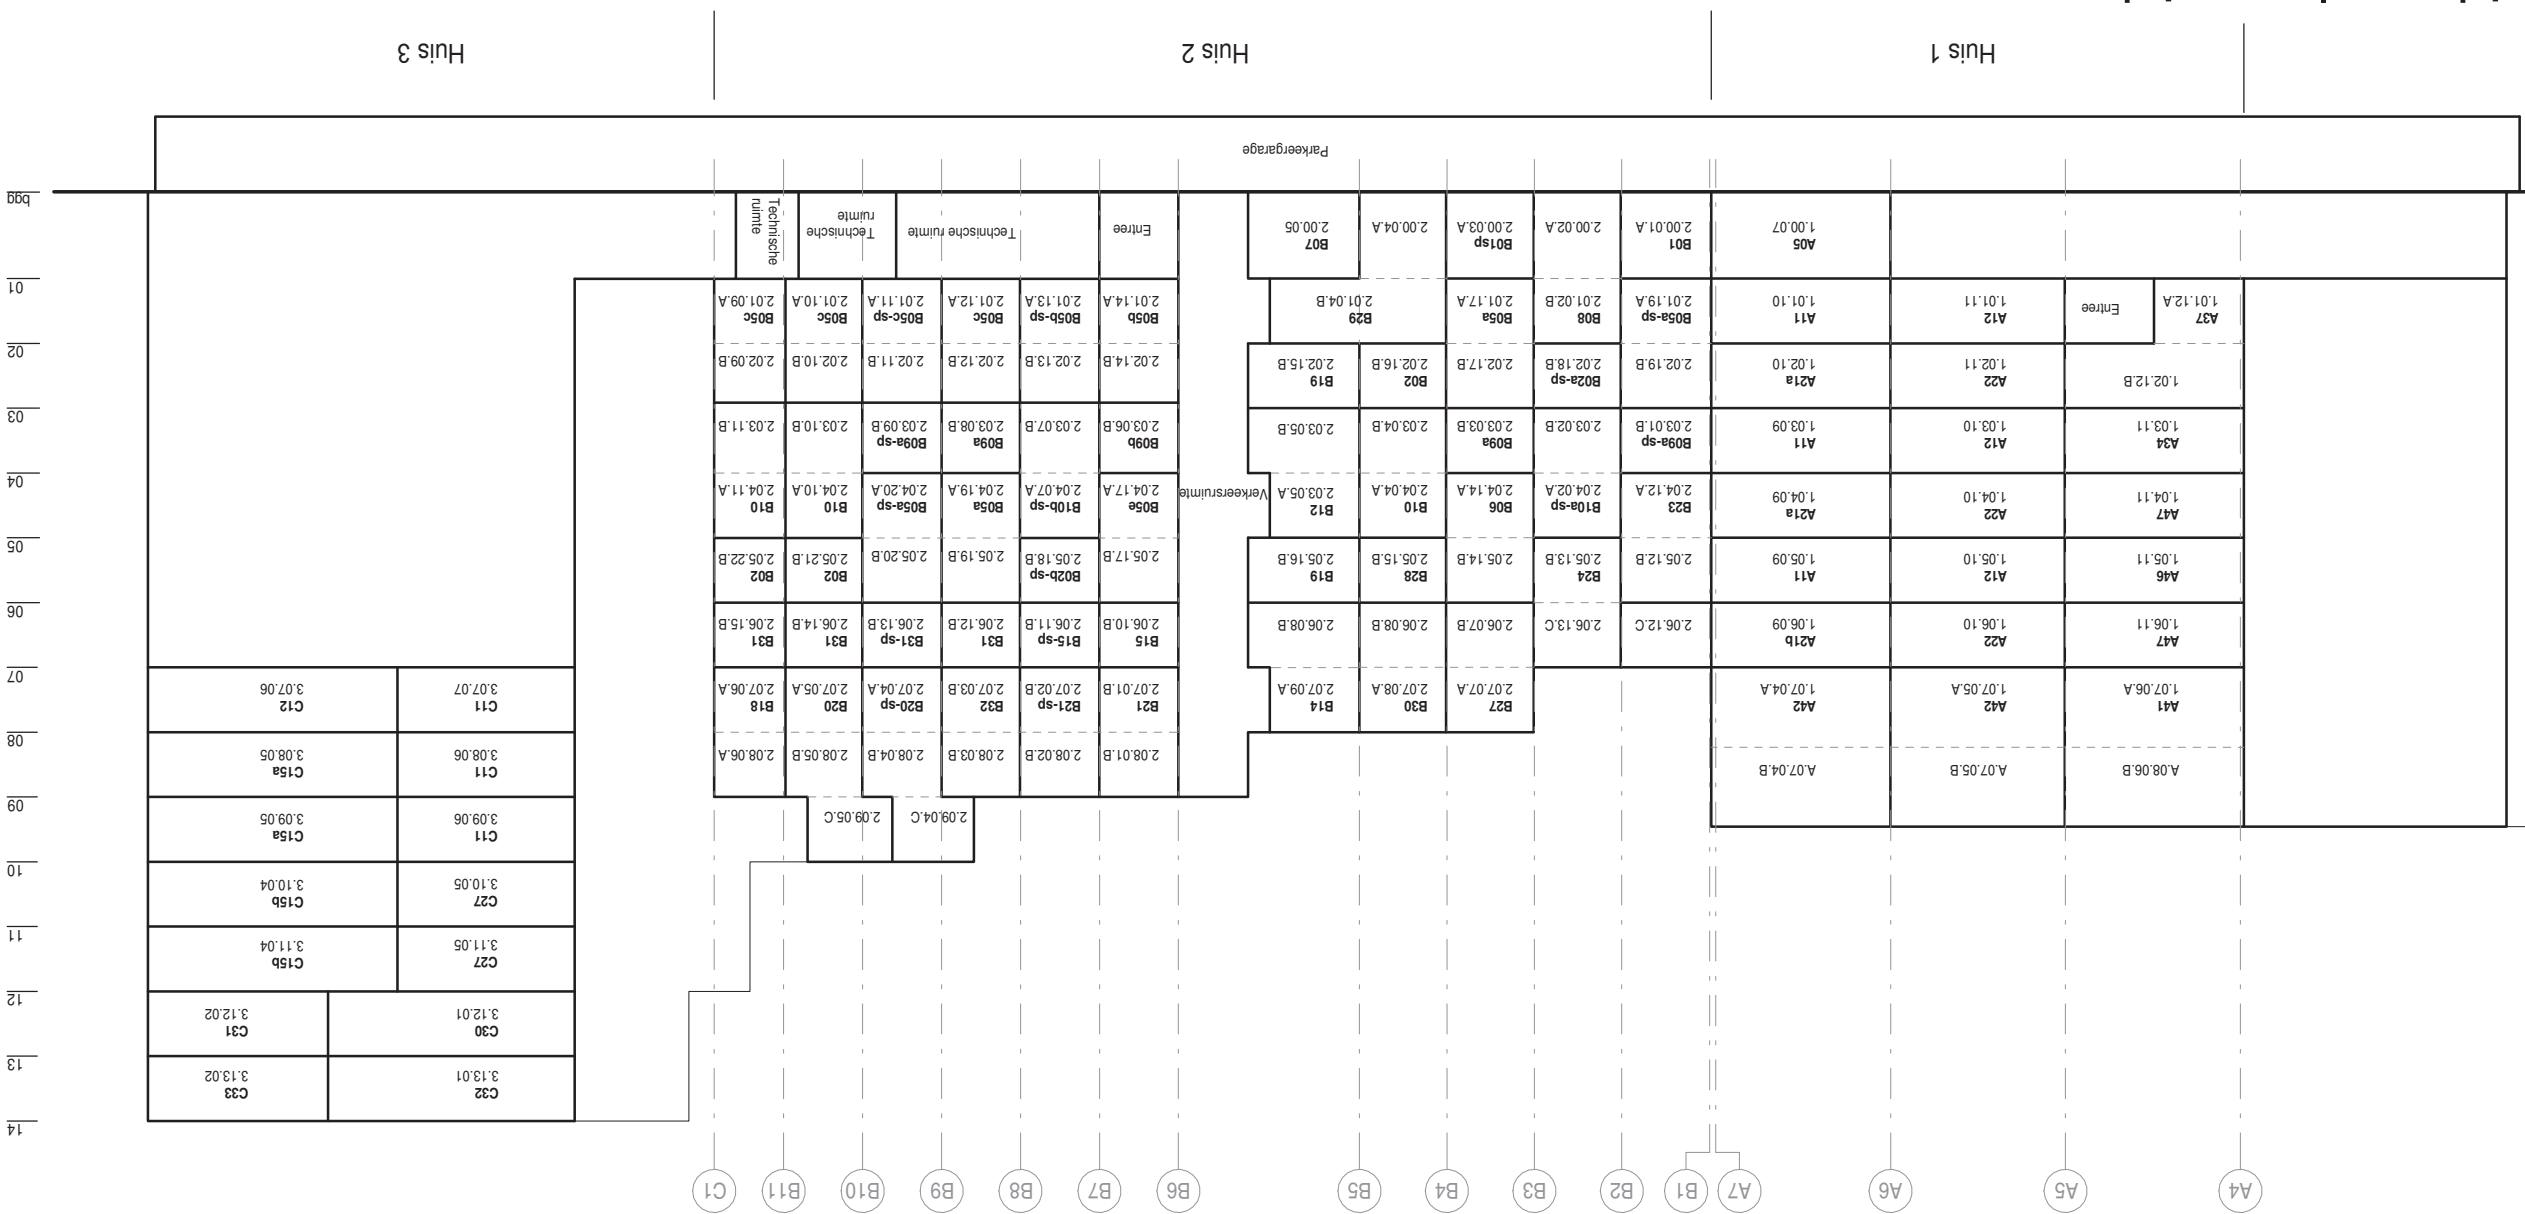

Deze gevel beelden zijn indicatief voor waar puien komen en welke draairichtingen gelden.
Deze overzichtstekening is ter informatie en geen contractstuk.

Onderwerp 08_gevelaanzichten
Architect Team V Architectuur
Status Definitief
Datum 18-05-2022
Papier formaat A3


Tekeningnummer 08_02-07a

A new hub
for living & leisure


PARK HYDRE

Binnentuin westgevel aanzicht

raster

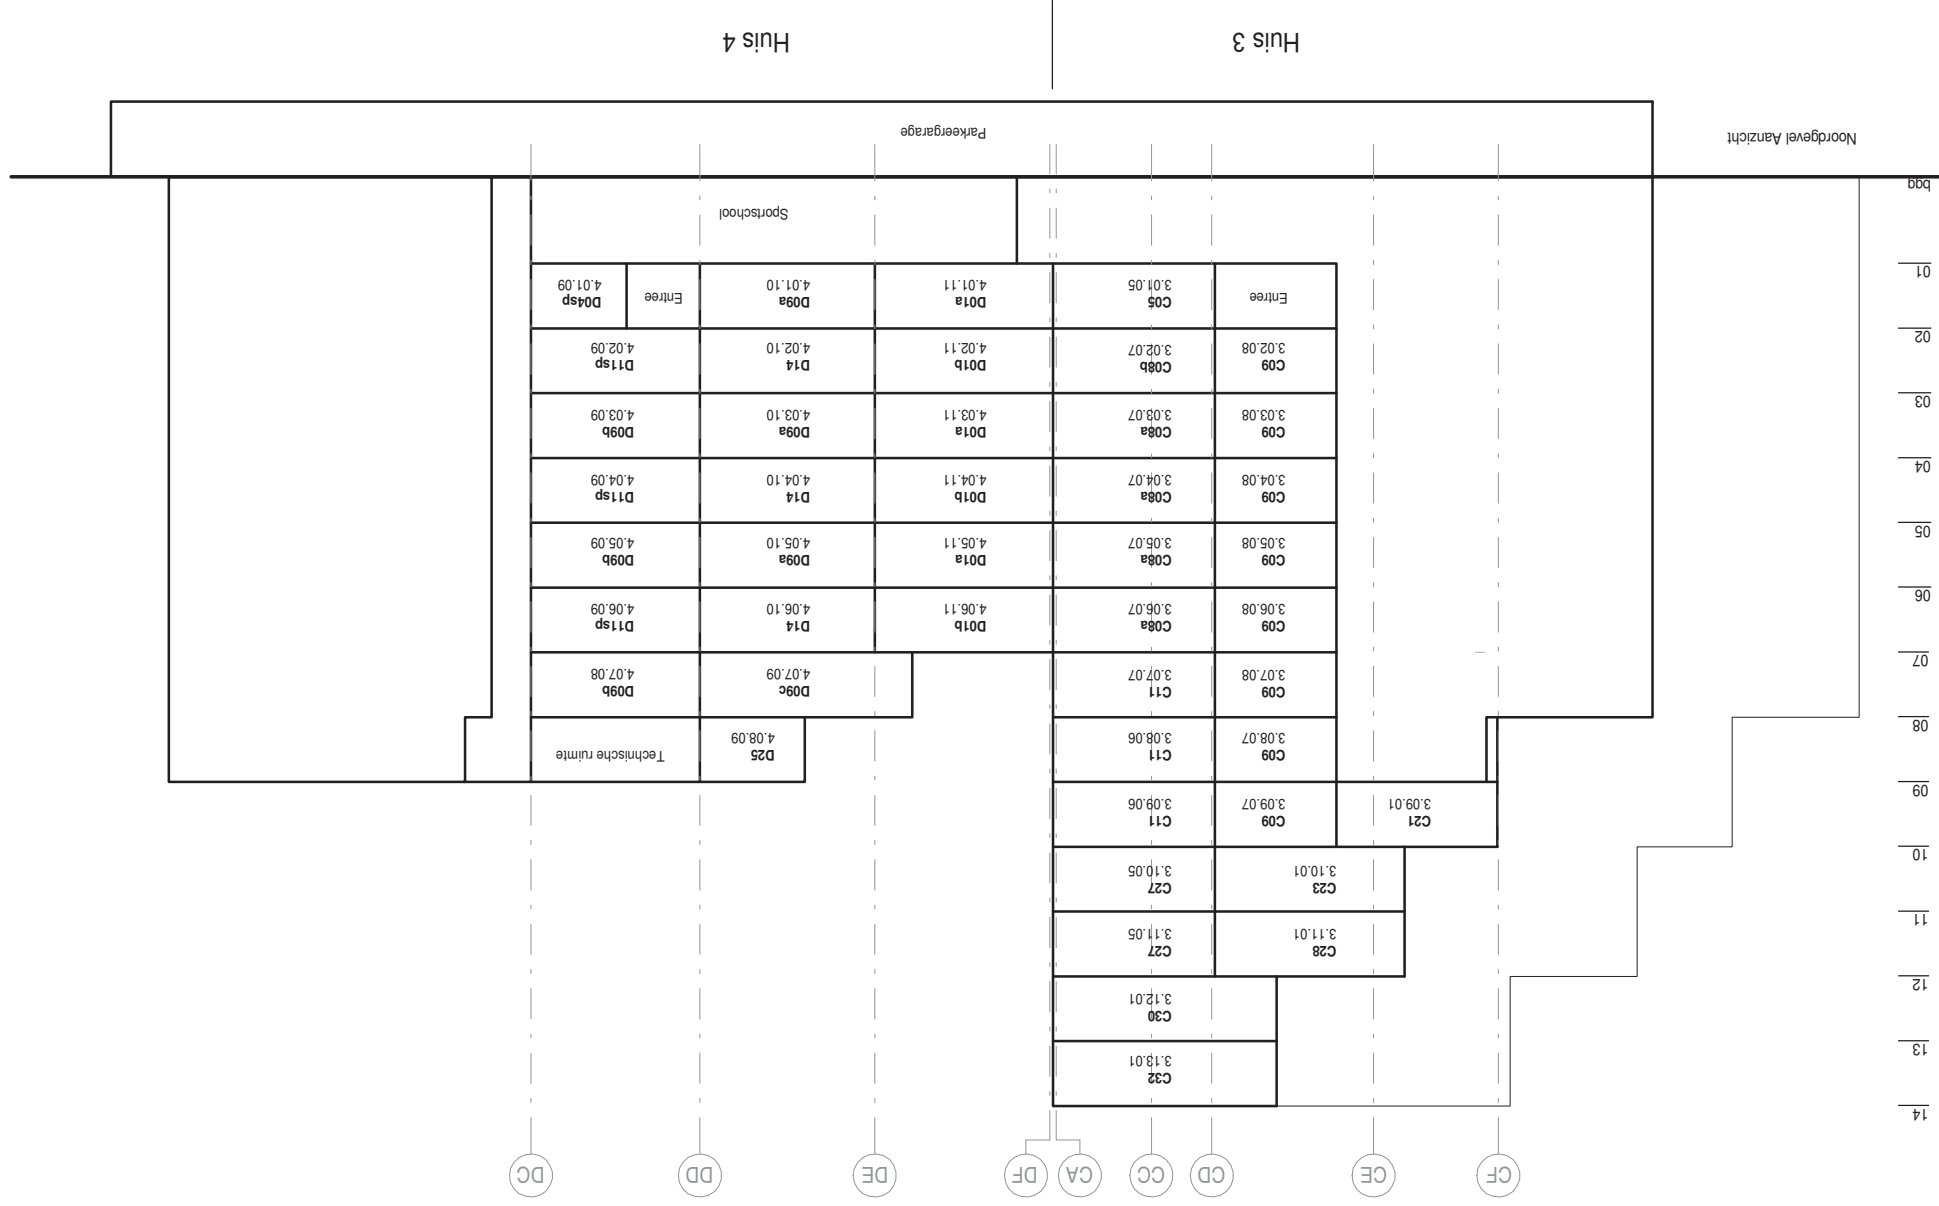

Deze gevel beelden zijn indicatief voor waar puien komen en welke draairichtingen gelden.
 Deze overzichtstekening is ter informatie en geen contractstuk.

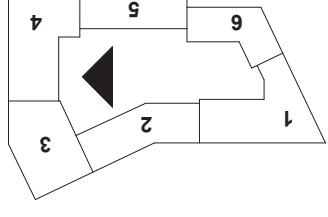

Onderwerp
 08_gevelaanzichten

Architect
 Team V Architectuur

Status
 Definitief

Datum
 18-05-2022

Papier formaat
 A3

Tekeningnummer
 08_02-08a

PARK HYDE

A new hub
 for living & leisure