
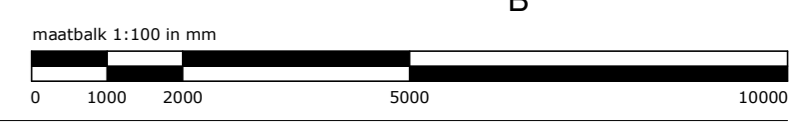



- gebouwhoogte
4875 +P
- 14 veertiende verdieping
4300 +P
- 13 dertiende verdieping
4000 +P
- 12 twaalfde verdieping
3700 +P
- 11 elfde verdieping
3400 +P
- 10 tiende verdieping
3100 +P
- 09 negende verdieping
2800 +P
- 08 achtste verdieping
2500 +P
- 07 zevende verdieping
2200 +P
- 06 zesde verdieping
1900 +P
- 05 vijfde verdieping
1600 +P
- 04 vierde verdieping
1300 +P
- 03 derde verdieping
1000 +P
- 02 tweede verdieping
700 +P
- 01 eerste verdieping
400 +P
- 00 begane grond
0 + P = -4,15m + NAP
- 1 kelder
-350 +P

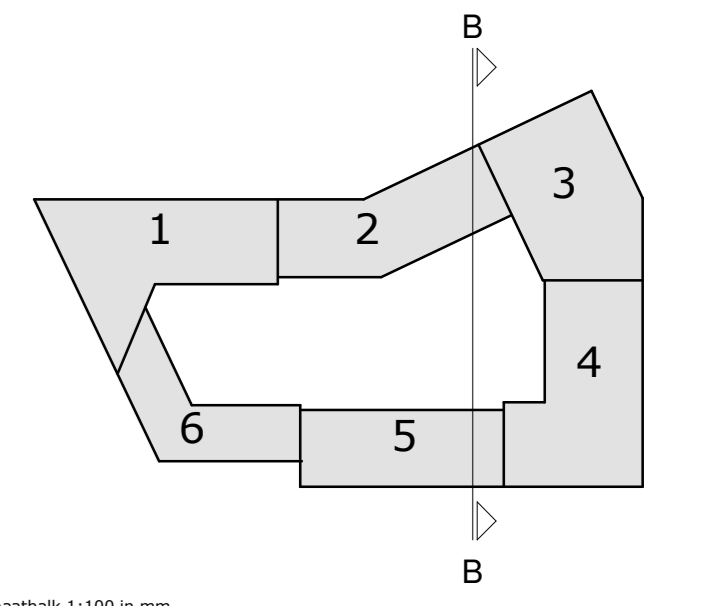

TEAM V
ARCHITECTUUR

Jacob Bontinglaan 9
1018 LL Amsterdam
Postbus 16485
1001 RW Amsterdam
T +31 (0)20 344 9500
info@teamv.nl
www.teamv.nl

Projectnaam
Hyde Park - Knightsbridge
Hoofdstad

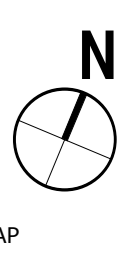

Peil 0 = 4,15m - NAP

Opdrachtgever
HP Ontwikkeling 20 C.V.
Willem Dijkstraal 1
1112 ZA Diemen

Onderwerp
03_Doorontwikkeling
Onderdeel
Doornrede B-g
Fase
Verkooptekeningen

Datum
14-10-2022
Schaal
1:100
Status
Definitief

Wijziging

Paper format
A3
Projectnummer
170045
Tekeningnummer
03-002