


- ▼ 14 veertiende verdieping  
43000 +P
- ▼ 13 dertiende verdieping  
40000 +P
- ▼ 12 twaalfde verdieping  
37000 +P
- ▼ 11 elfde verdieping  
34000 +P
- ▼ 10 tiende verdieping  
31000 +P
- ▼ 09 negende verdieping  
28000 +P
- ▼ 08 achtste verdieping  
25000 +P
- ▼ 07 zevende verdieping  
22000 +P
- ▼ 06 zesde verdieping  
19000 +P
- ▼ 05 vijfde verdieping  
16000 +P
- ▼ 04 vierde verdieping  
13000 +P
- ▼ 03 derde verdieping  
10000 +P
- ▼ 02 tweede verdieping  
7000 +P
- ▼ 01 eerste verdieping  
4000 +P
- ▼ 00 begane grond  
0 + P = +1150 + NAP
- ▼ -1 kelder  
-3500 +P

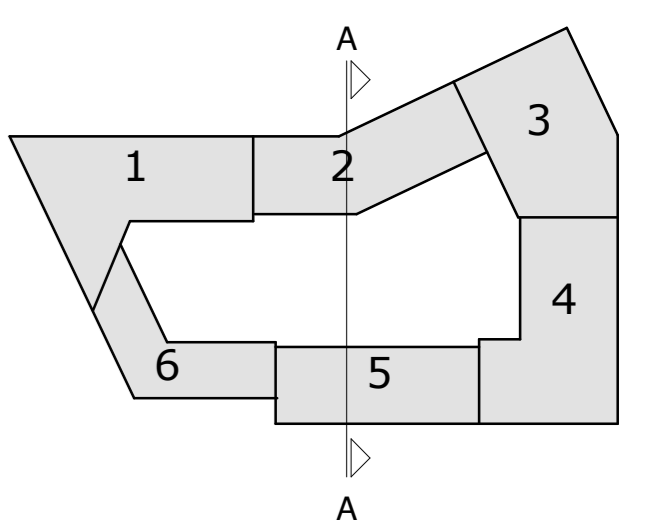

**TEAM V**  
ARCHITECTUUR

Jacob Bontjesplein 9  
1018 JL Amsterdam  
Postbus 16485  
1001 PA Amsterdam  
T +31 (0)20 344 9500  
info@teamv.nl  
www.teamv.nl

Projectnaam  
**Hyde Park - Knightsbridge**  
Hoofdstadp

Opdrachtgever  
HP Ontwikkeling 29 C.V.  
Willem Dijkstra 1  
1112 ZA Diemen

Onderwerp  
03\_Doorontwikkeling

Onderdeel  
Doornrede E.E

Fase  
Verkooptekeningen

Datum  
14-10-2022

Schaal  
1:100

Status  
Definitief

Wijziging

Page format  
A3 (1189x841) mm

Projectnummer  
**170045**

Tekeningnummer  
**03-005**

Pell 0 = 4,15m - NAP

N