



- gebouwhoogte
44875 +P
- 14 veertiende verdieping
43000 +P
- 13 dertiende verdieping
40000 +P
- 12 twaalfde verdieping
37000 +P
- 11 elfde verdieping
34000 +P
- 10 tiende verdieping
31000 +P
- 09 negende verdieping
28000 +P
- 08 achtste verdieping
25000 +P
- 07 zevende verdieping
22000 +P
- 06 zesde verdieping
19000 +P
- 05 vijfde verdieping
16000 +P
- 04 vierde verdieping
13000 +P
- 03 derde verdieping
10000 +P
- 02 tweede verdieping
7000 +P
- 01 eerste verdieping
4000 +P
- 00 begane grond
0 +P = +150 +NAP
- 1 kelder
-3500 +P

AG

DF

FA


EA

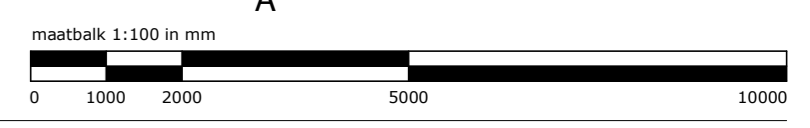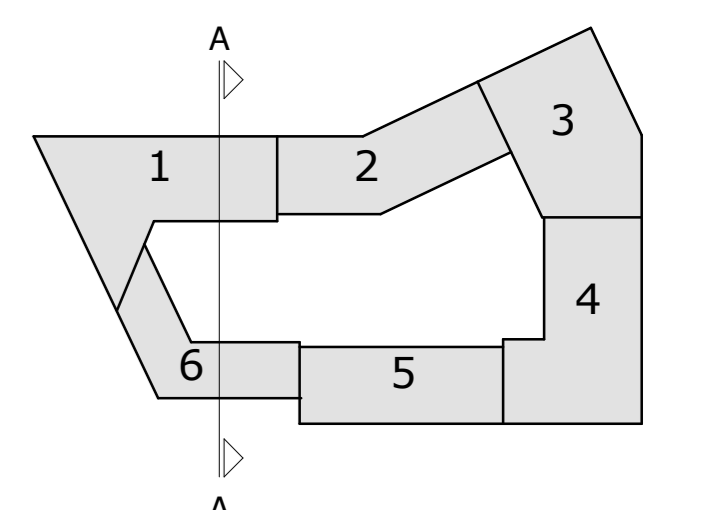

TEAM V
ARCHITECTUUR

Jacob Bontjesplein 9
1018 JL Amsterdam
Postbus 16485
1001 PA Amsterdam
T +31 (0)20 344 9500
info@teamv.nl
www.teamv.nl

Projectnaam
Hyde Park - Knightsbridge
Hoofdstad

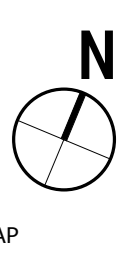

Pell 0 = 4,15m - NAP

Opdrachtgever
HP Ontwikkeling 20 C.V.
Willem Dijkstra 1
1112 ZA Diemen

Onderwerp
03_Doorndies
Onderdeel
Doorndies A A
Fase
Verkooptekeningen

Datum
14-10-2022
Schaal
1:100
Status
Definitief

Wijziging

Page format
A4
Projectnummer
170045
Tekeningnummer
03-001